
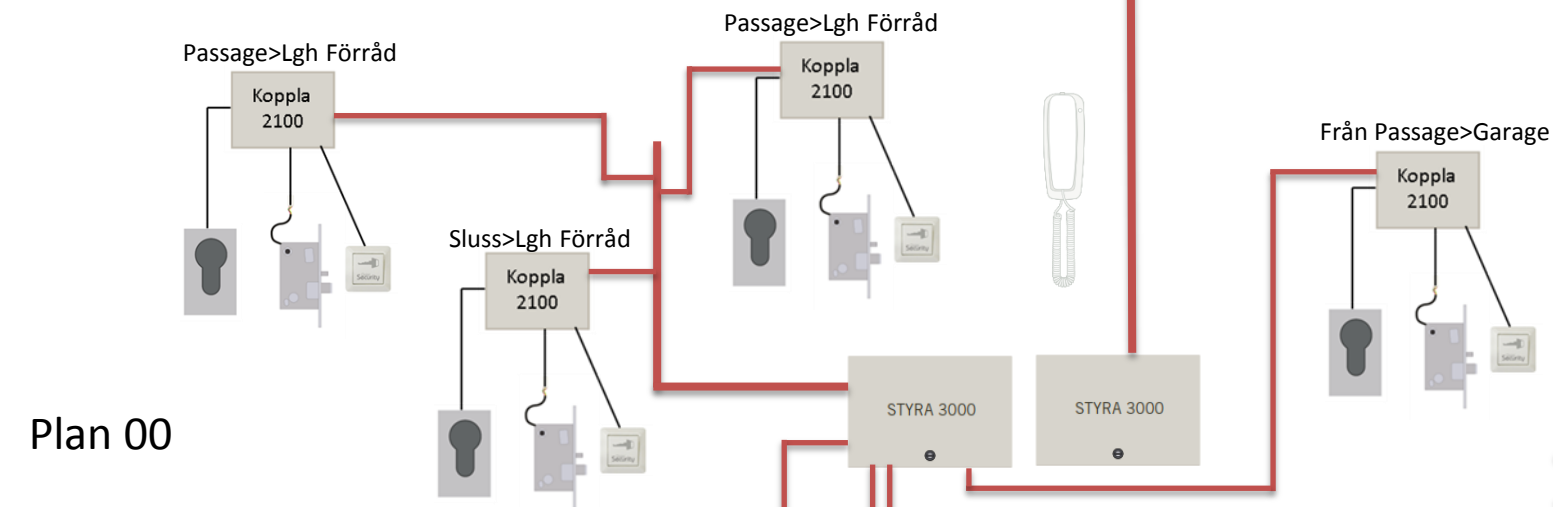


Systemdiagram Förstaven 1

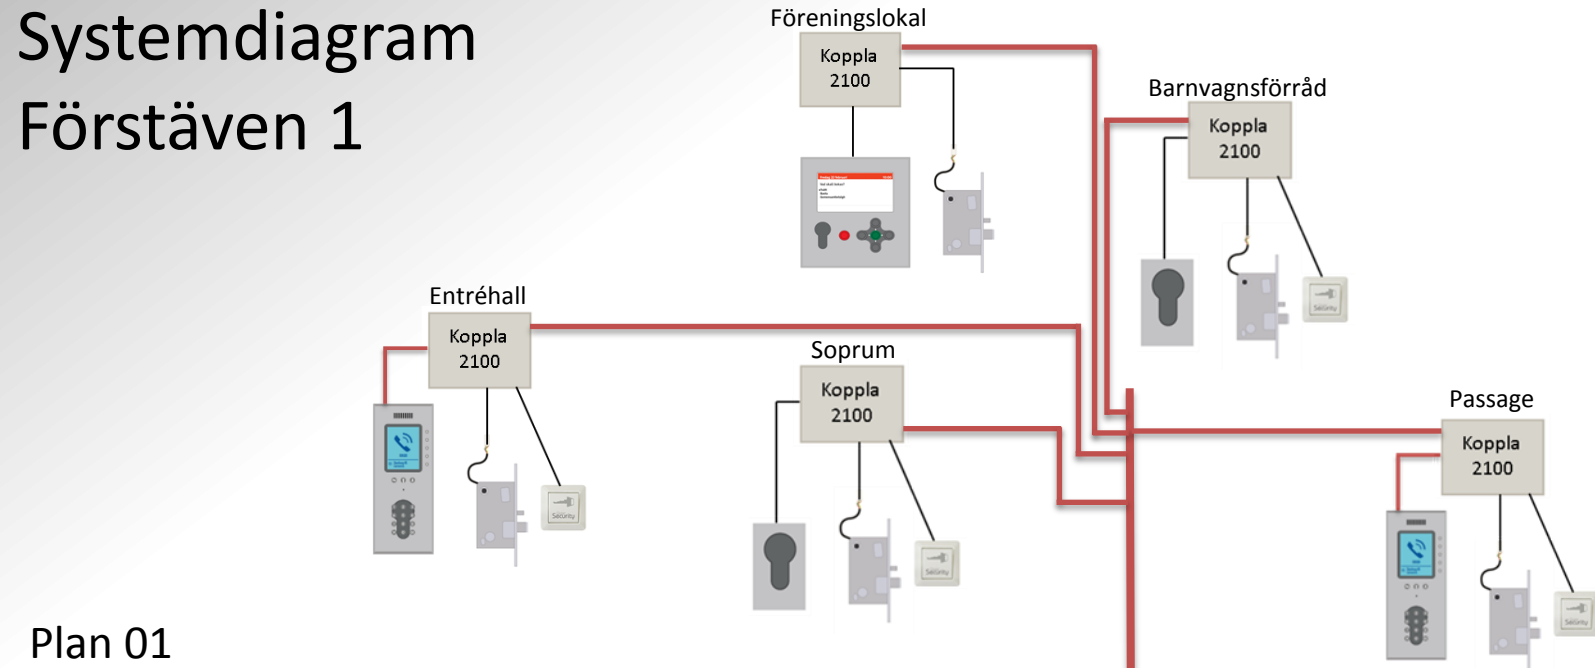

- ELLXB 2x2x0,5Y
- ELAQBY 5x2x0,6
- UDP Kat 5e